



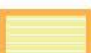

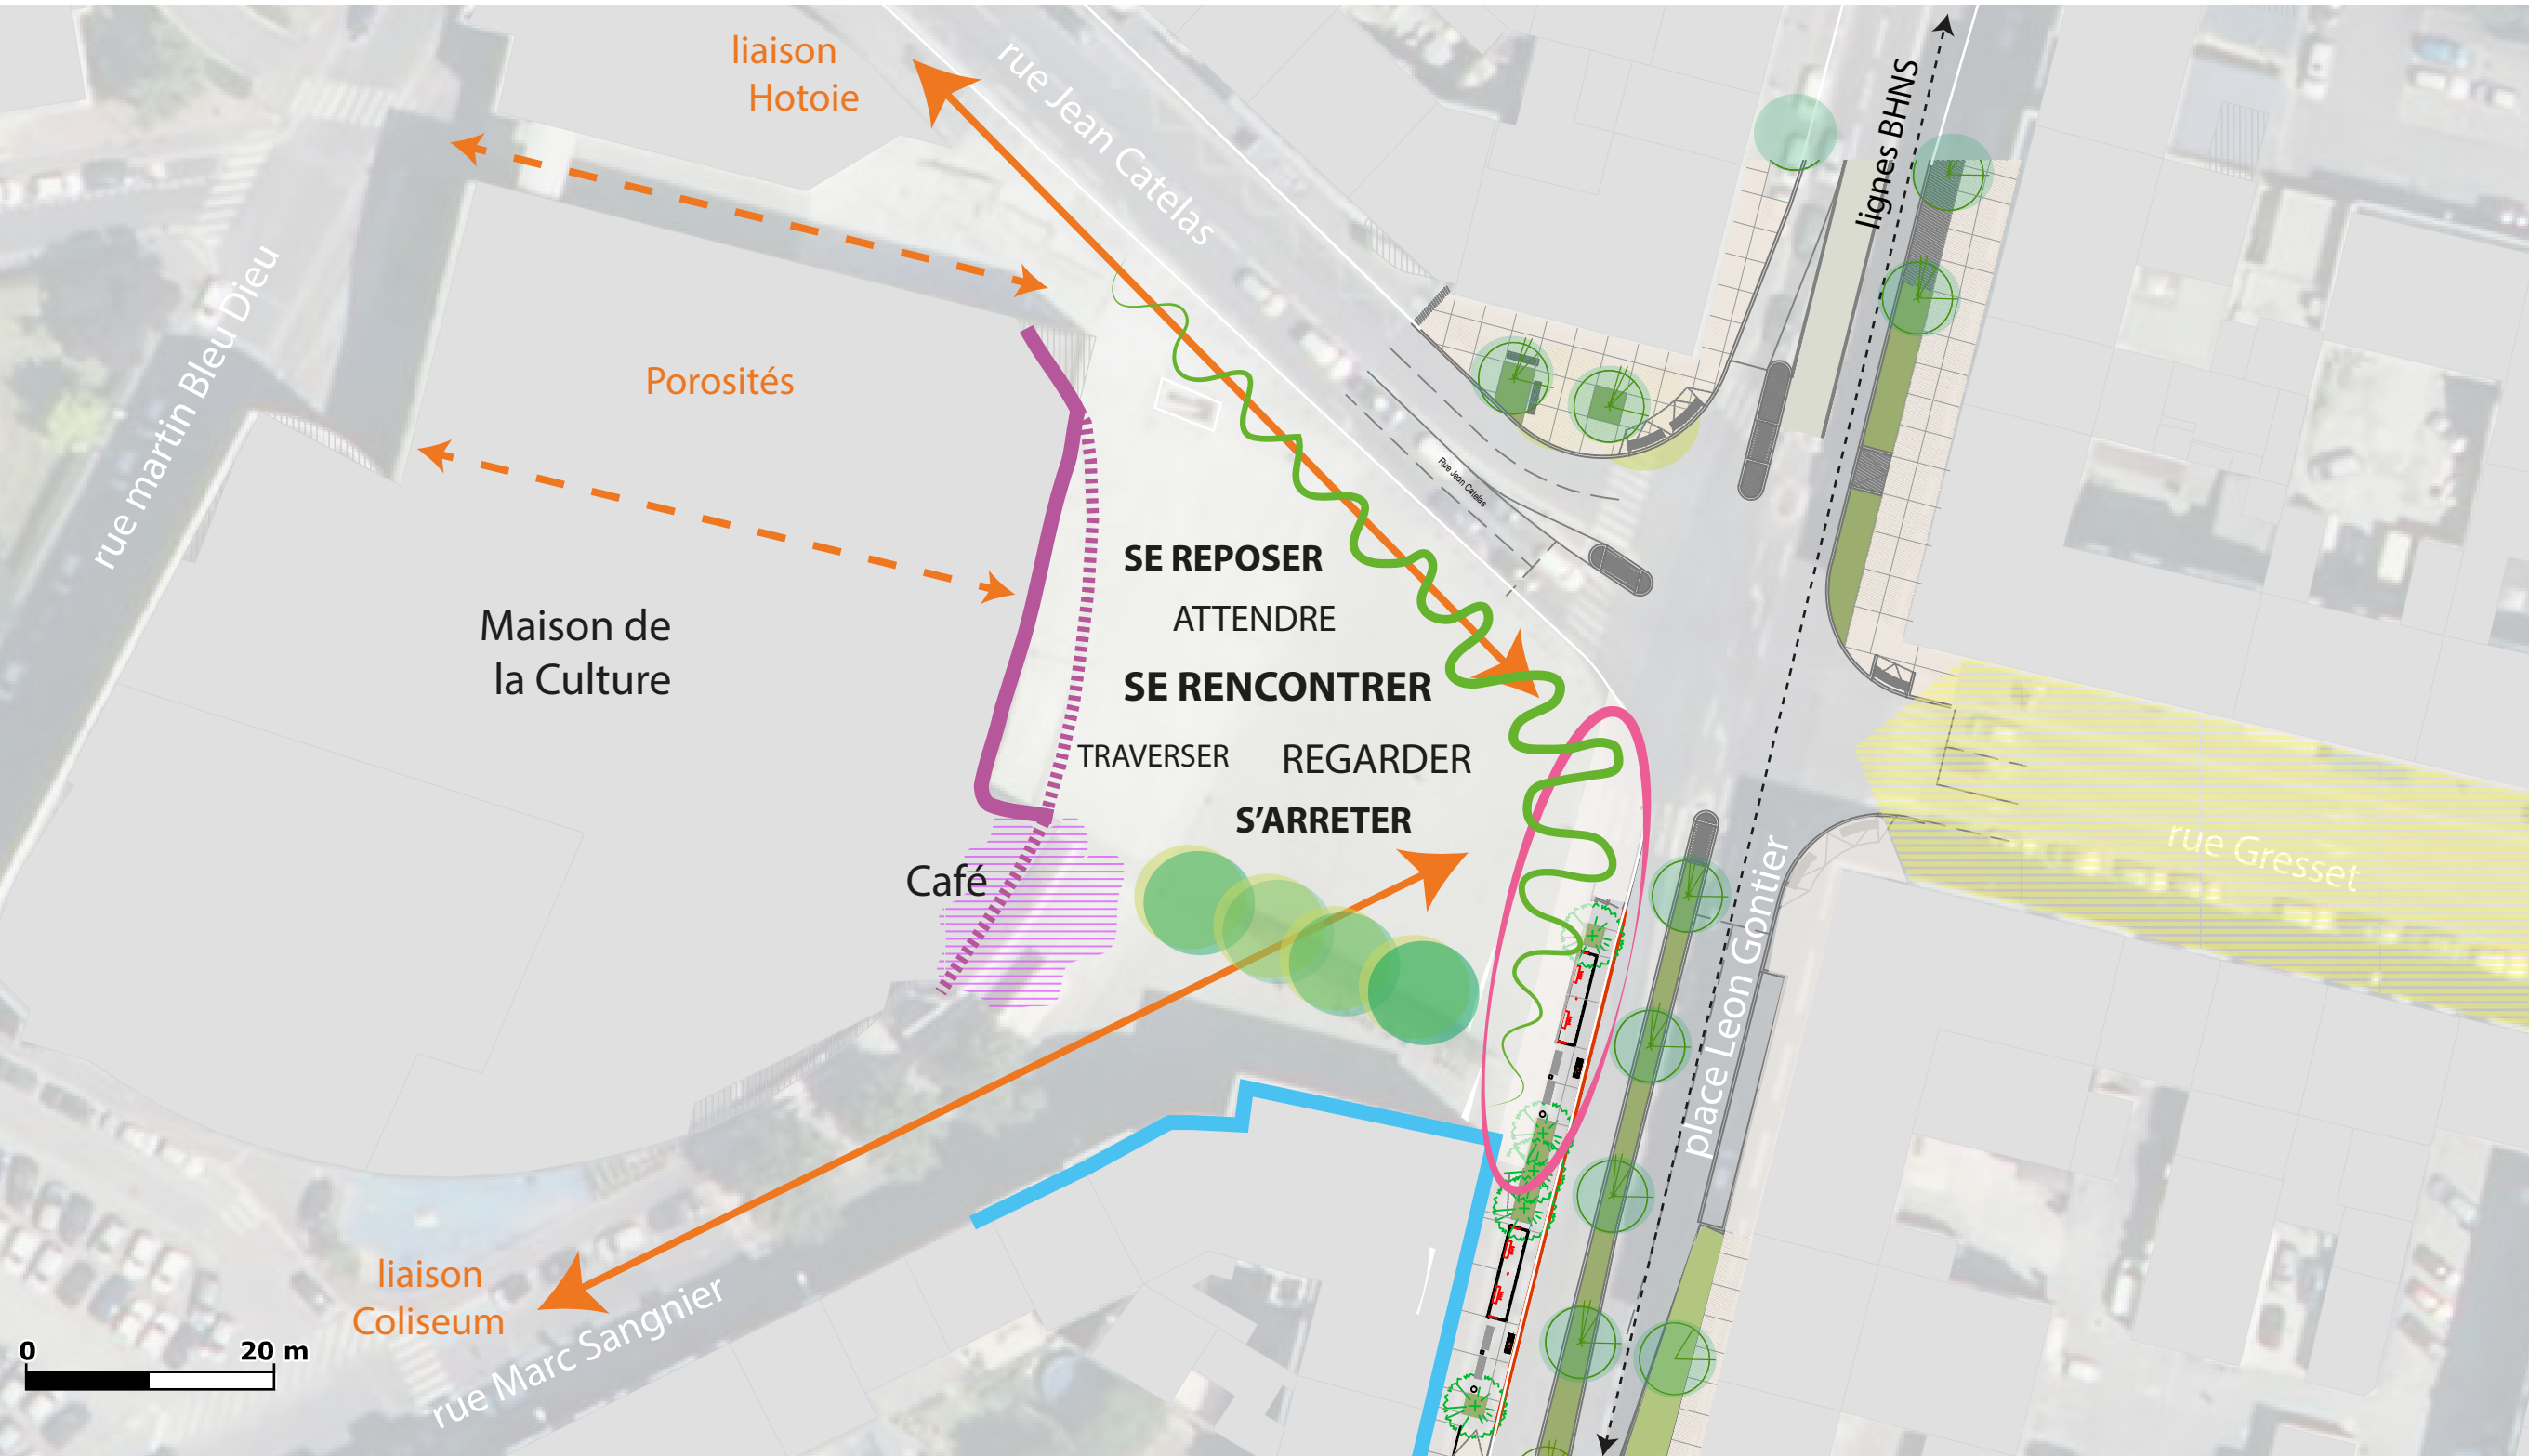


Situation à l'échelle du centre-ville

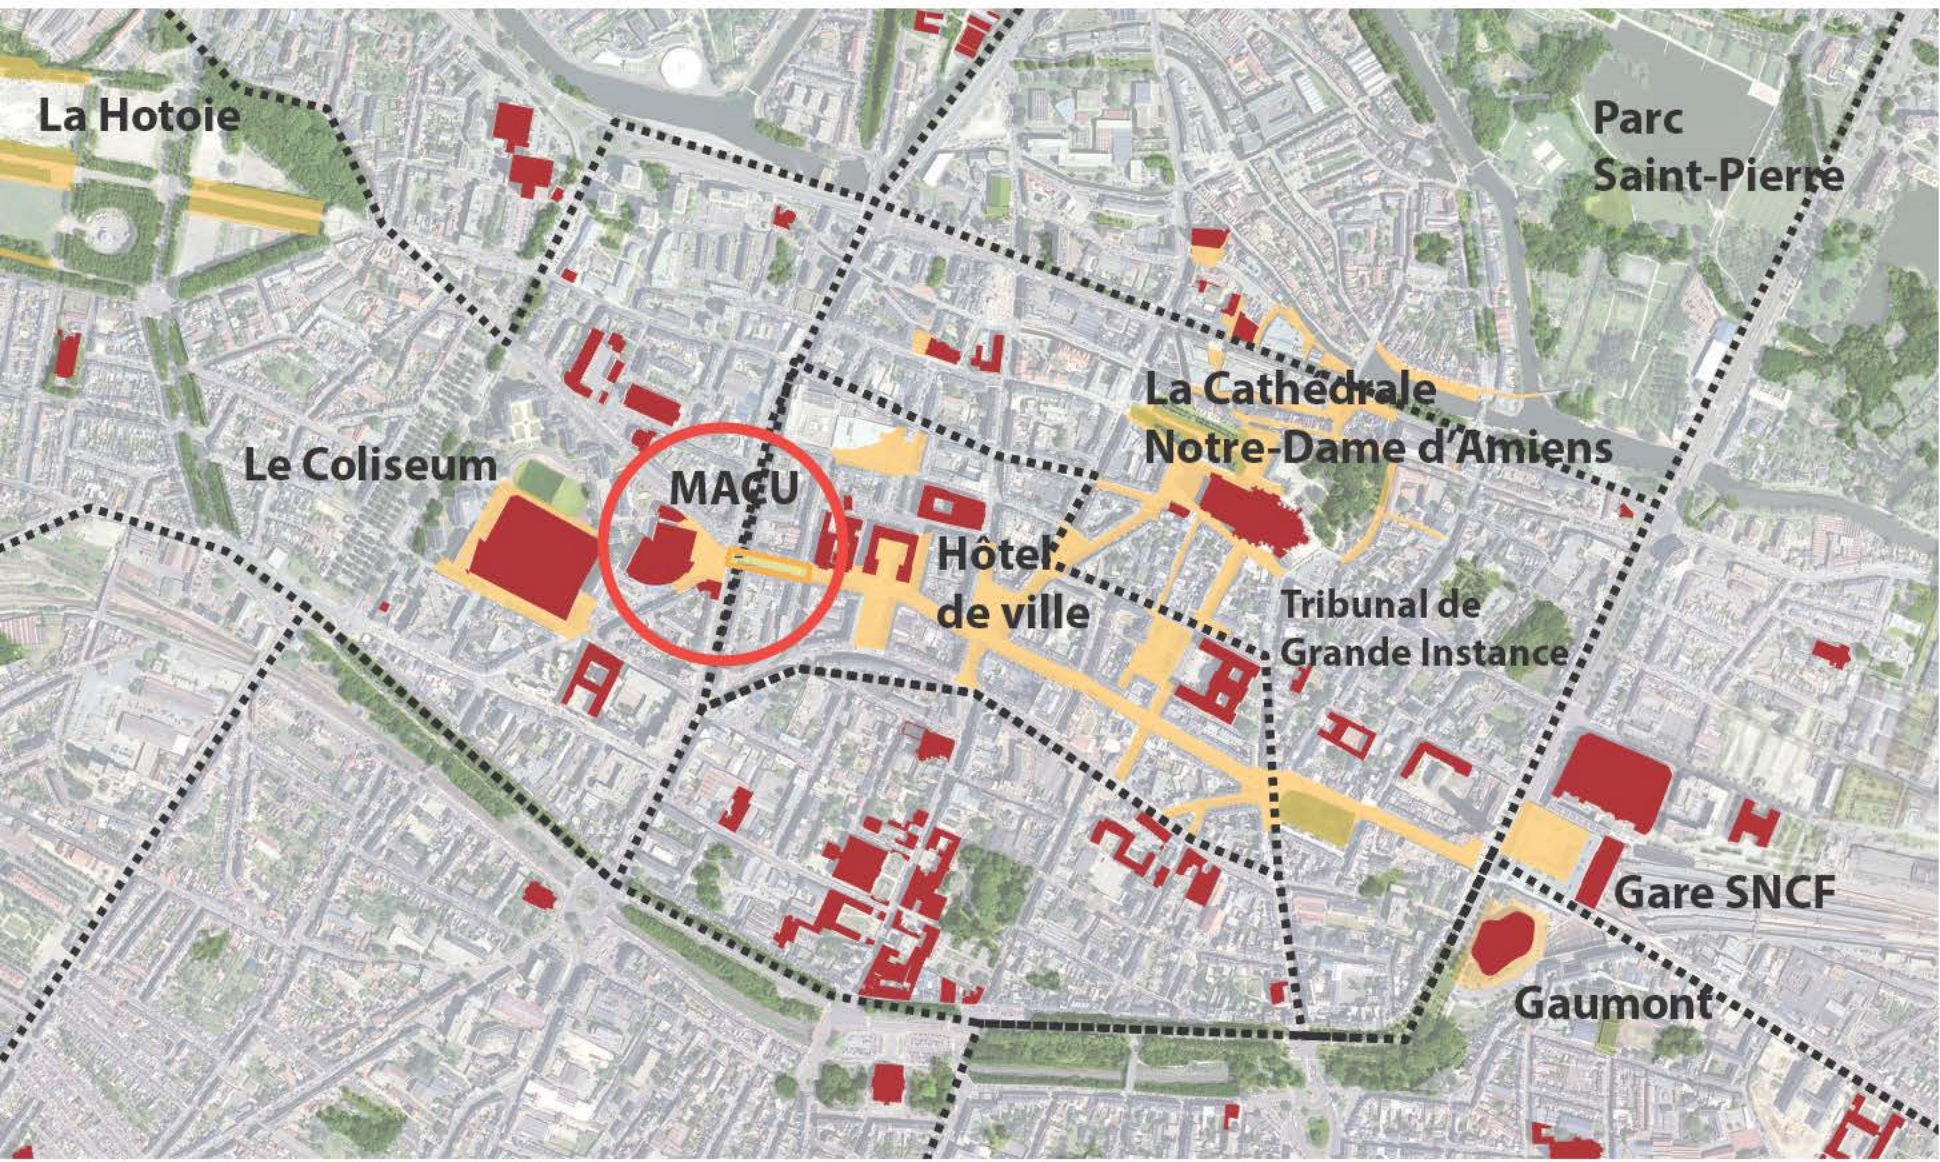

- | | | | | | |
|--|-----------------------------------|---|--|---|----------------------------------|
|  | La piétonnisation |  | Principaux équipements (administratif, culturel, lieux de culte, sport...) |  | Place de la maison de la Culture |
|  | Prolongement de la piétonnisation |  | Tracé du BHNS | | |

Carte des enjeux à l'échelle de la place : un Parvis Jardin et Artistique



Maintenir et renforcer les liaisons piétonnes



Prolonger la piétonnisation



Préserver un écran vis-à-vis de la circulation automobile



Mettre en valeur les façades (ne pas masquer l'accès aux services public et commerces)



Préserver la vue sur la façade et la mettre en valeur



Permettre la mise en place de terrasses pour le café




Préserver l'alignement d'arbres



Intégrer la station BHNS au parvis
Avoir une continuité du parvis au quai

Appel à candidature
Art, villes & paysage - Hortillonnages Amiens
Création d'un jardin
sur le parvis de la Maison de la Culture d'Amiens


**Annexe 3 : Topographie et
périmètre**

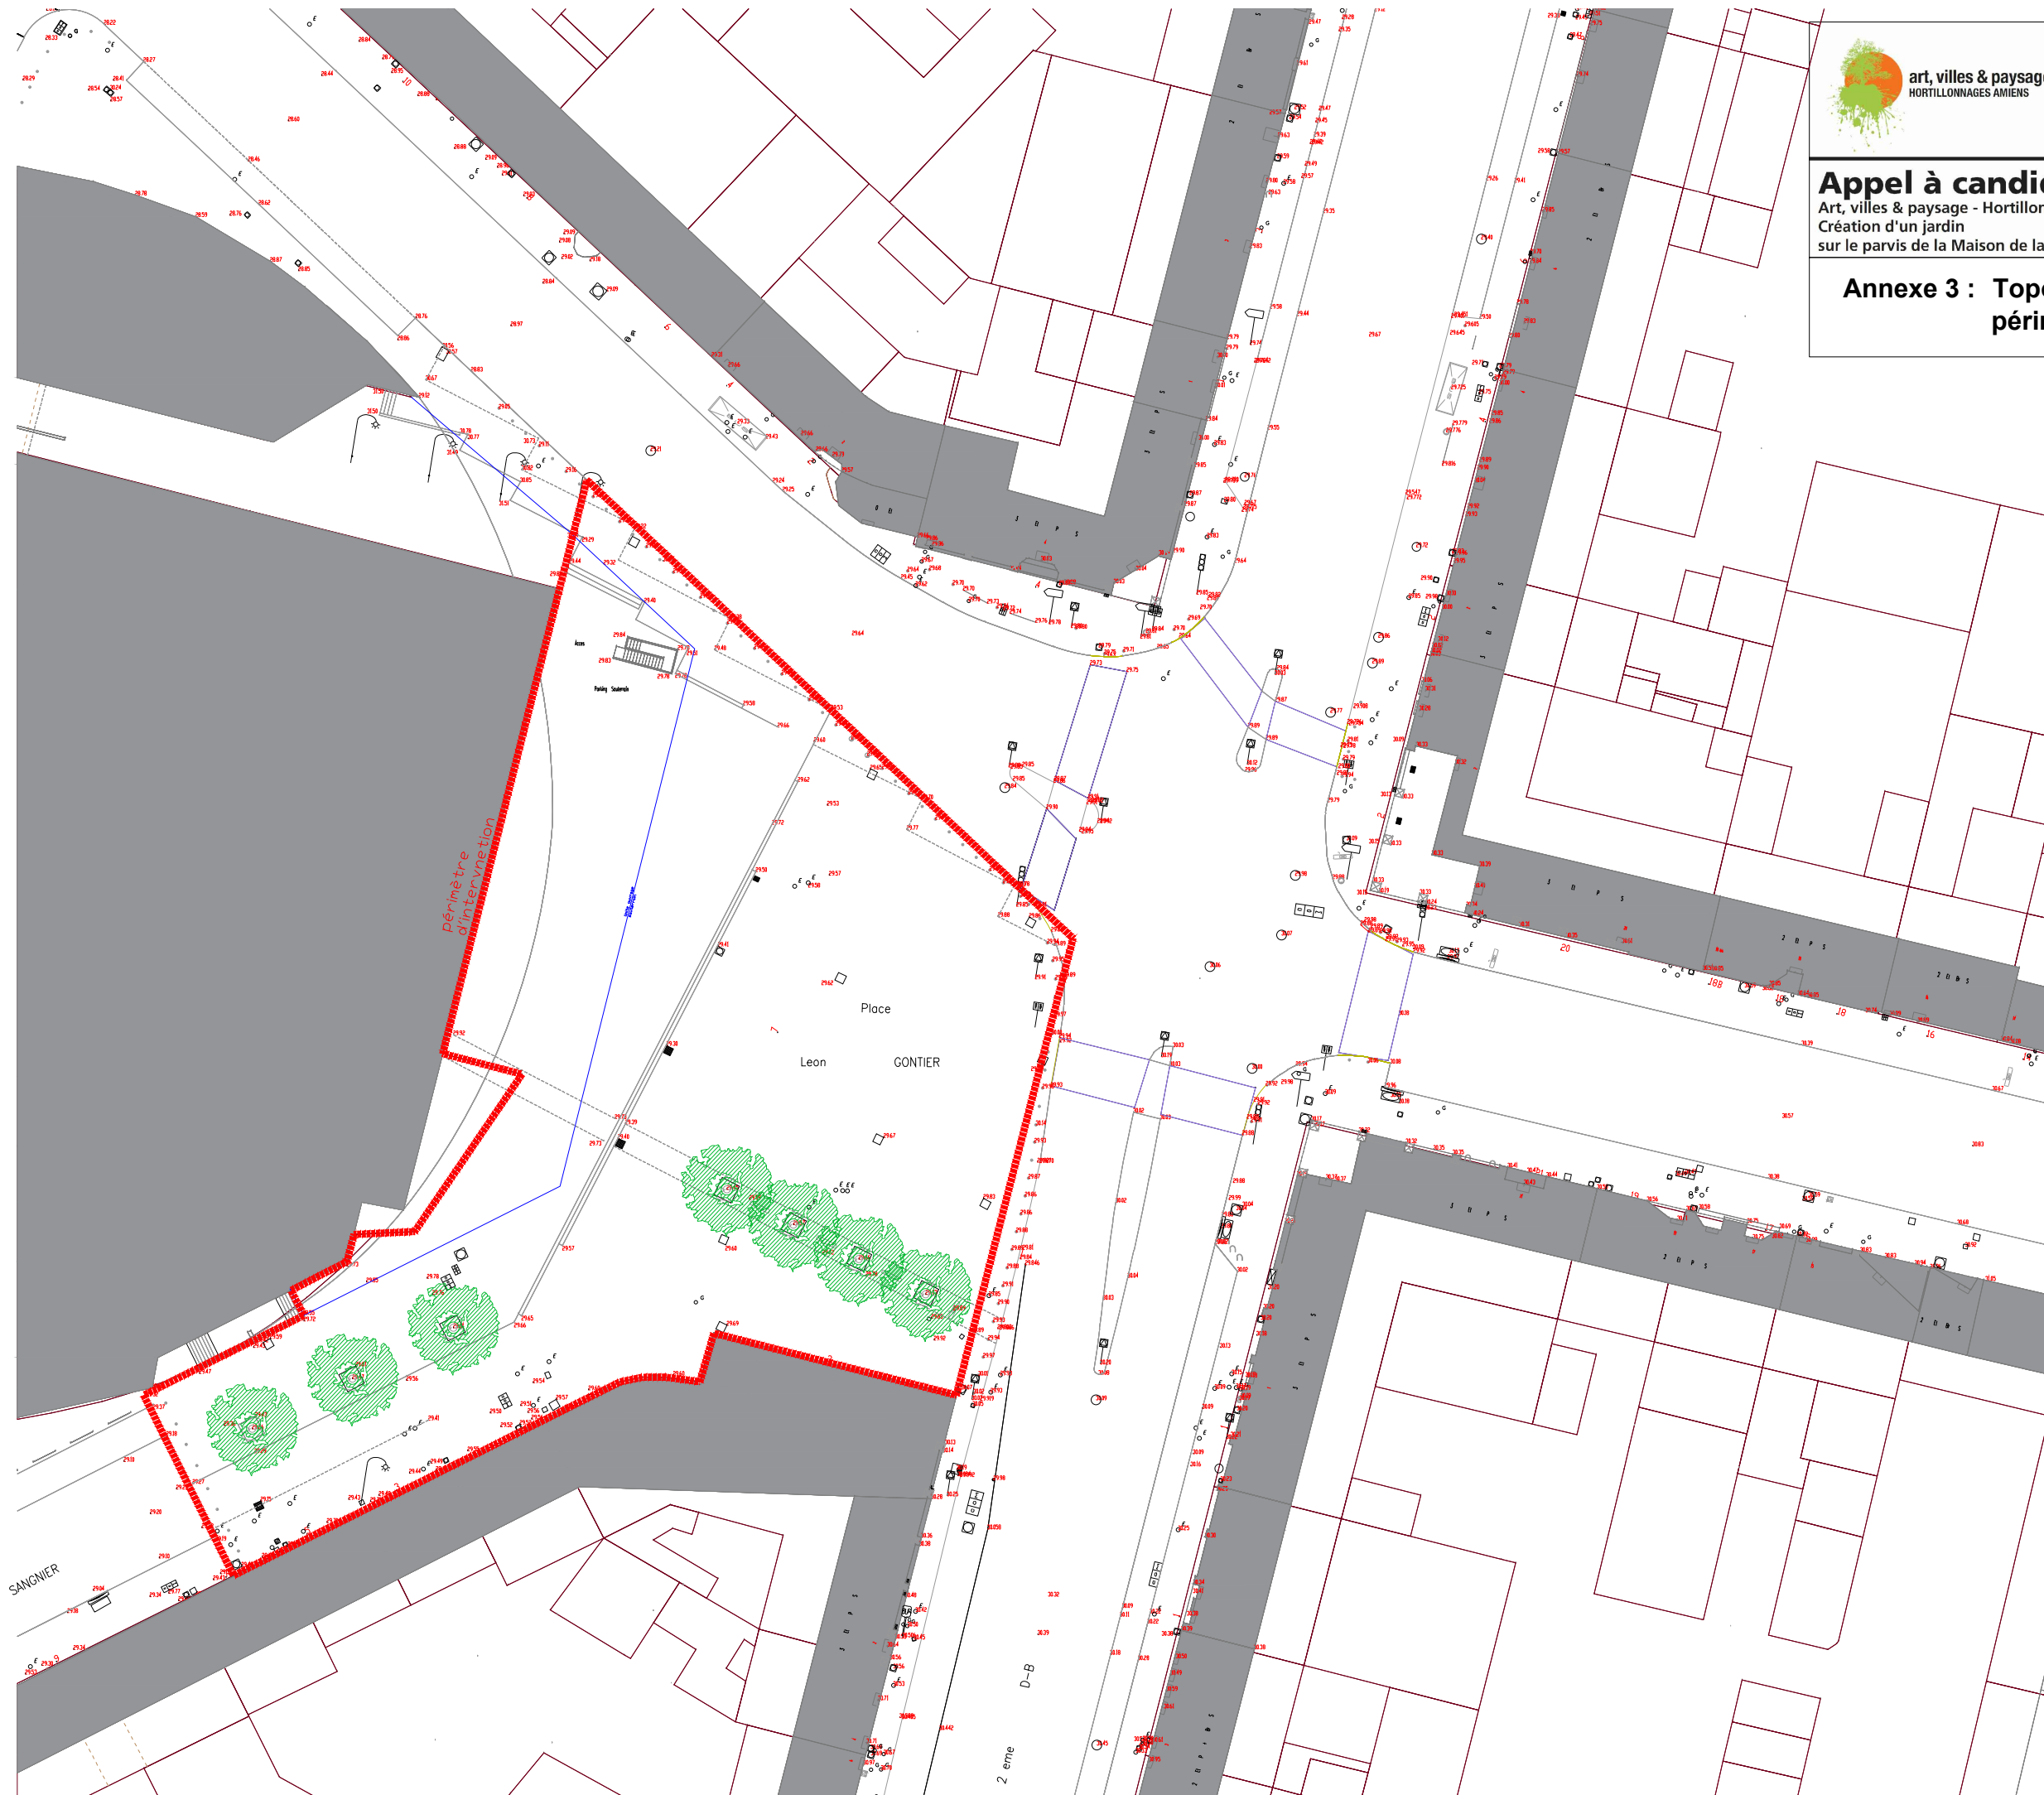

Appel à candidature

Art, villes & paysage - Hortillonnages Amiens
Création d'un jardin
sur le parvis de la Maison de la Culture d'Amiens

Annexe 4 : Réseaux (à titre indicatif)

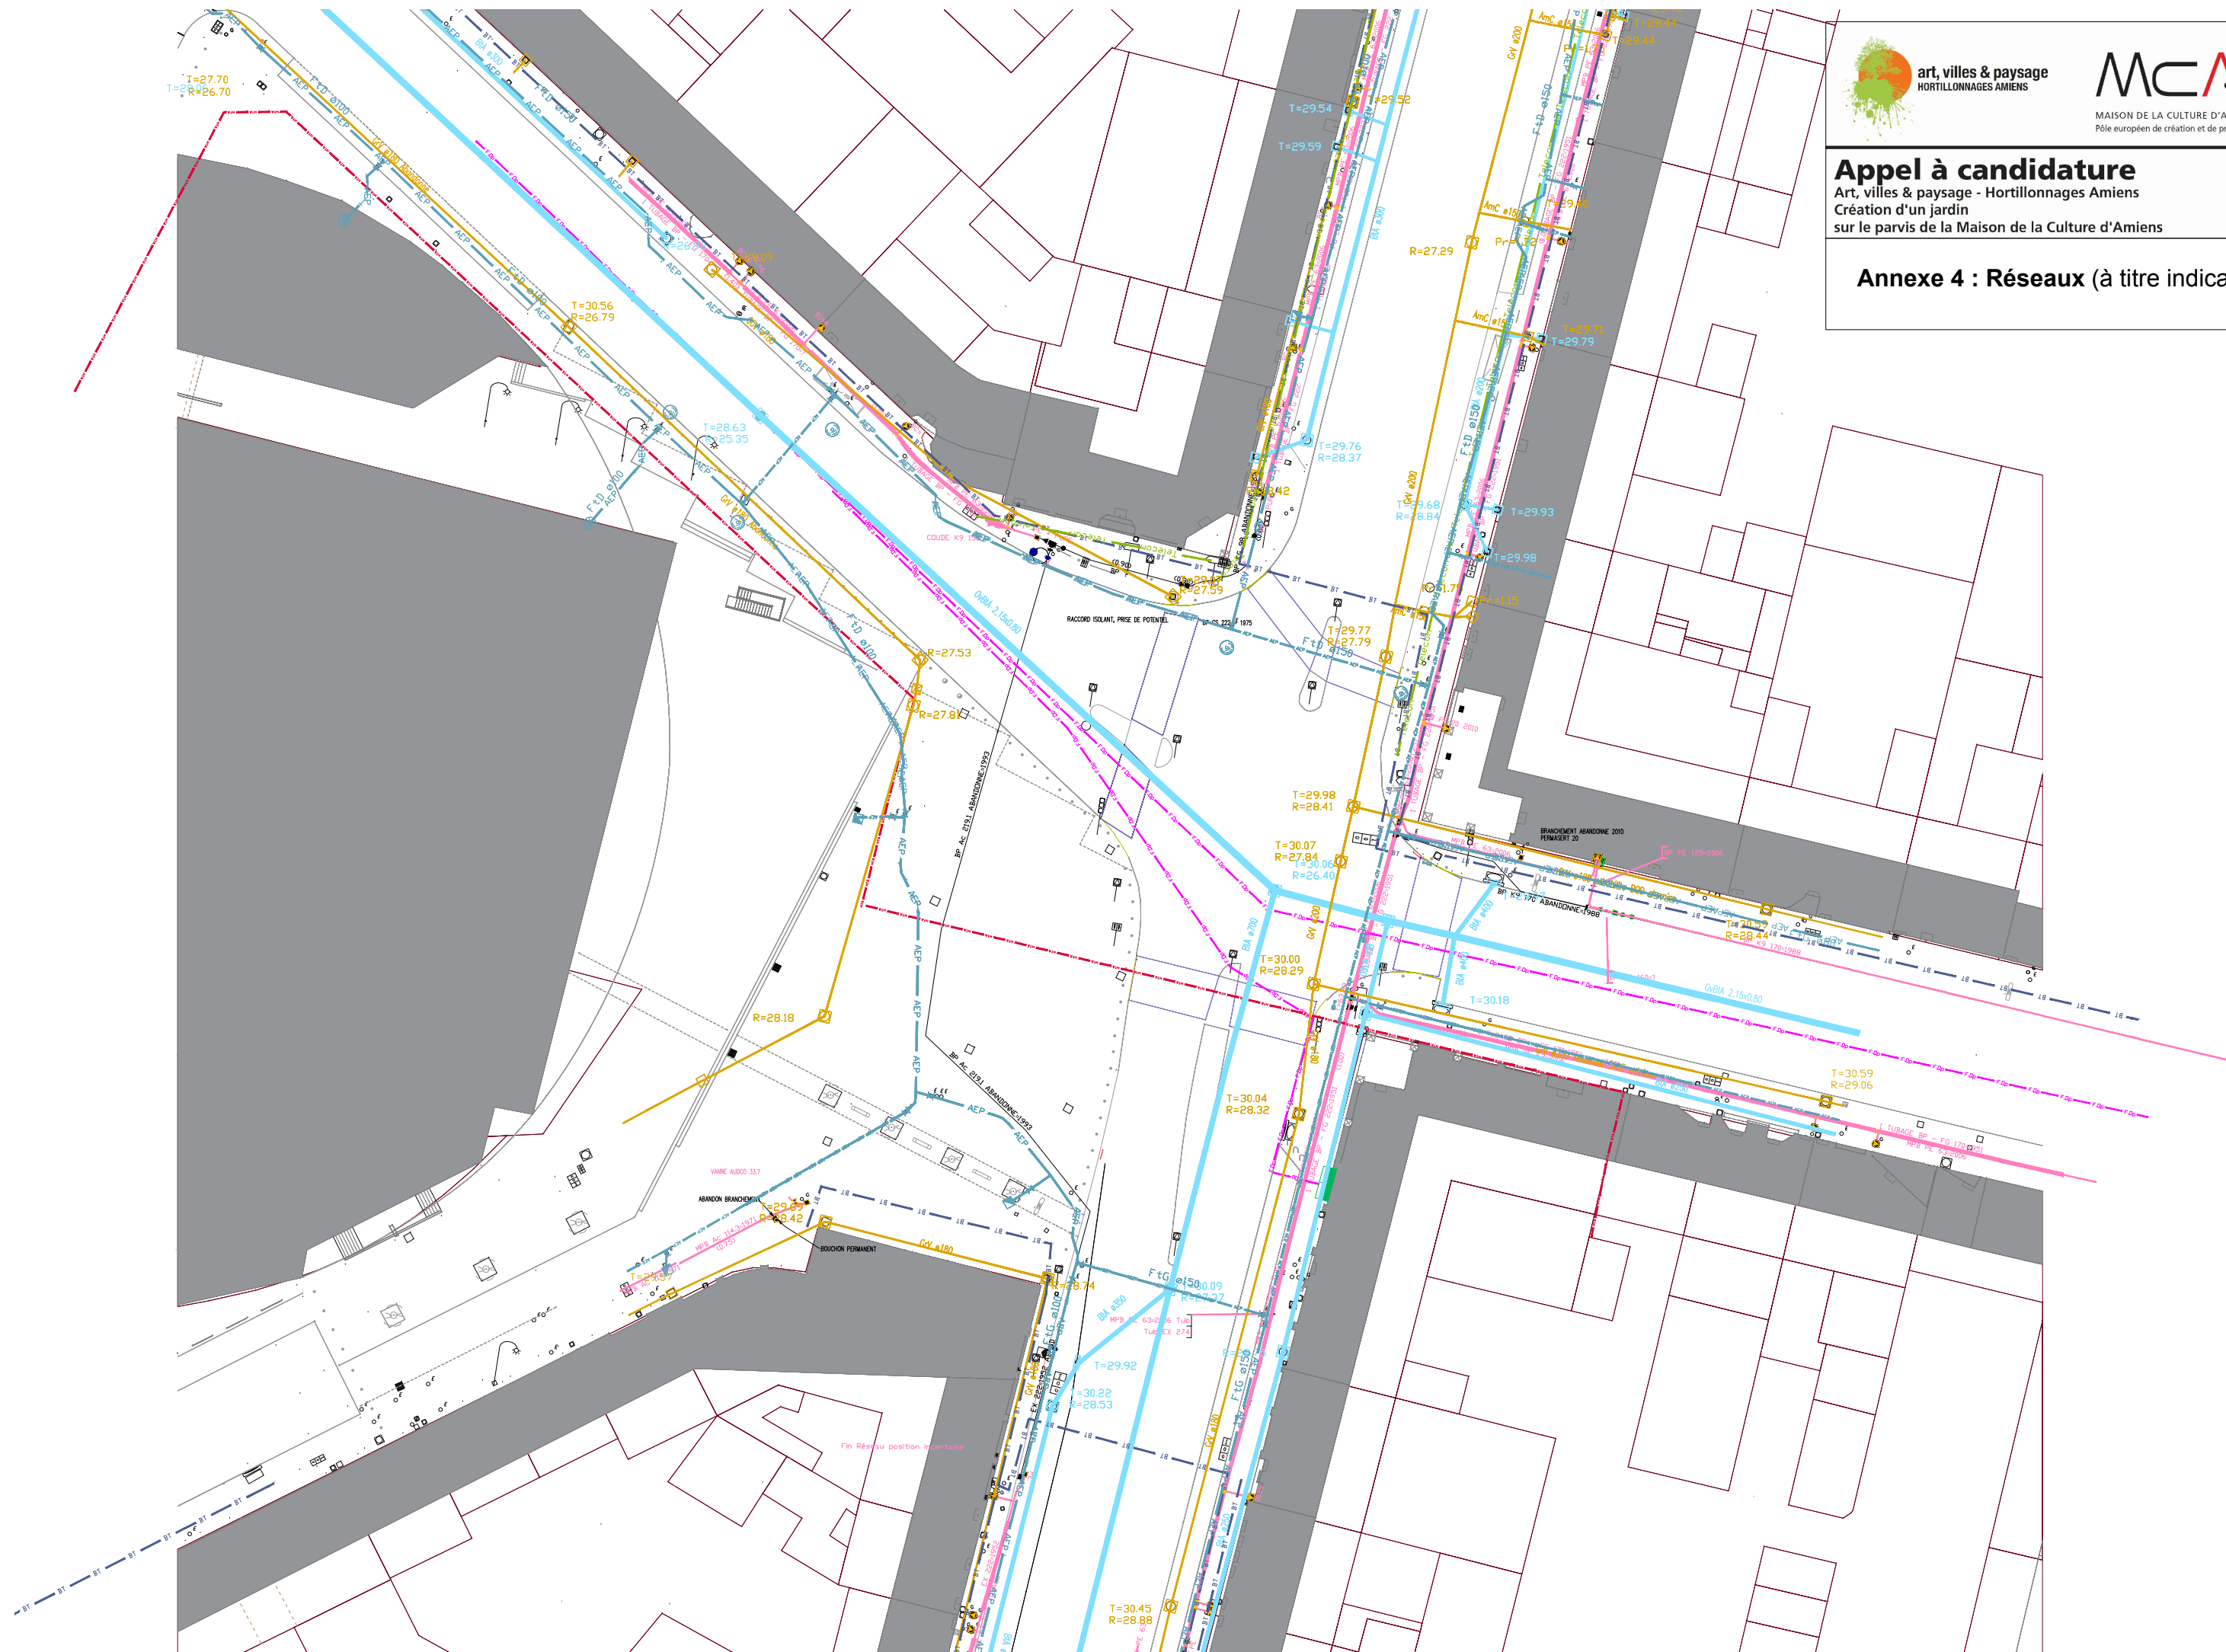



art, villes & paysage
HORTILLONNAGES AMIENS



MAISON DE LA CULTURE D'AMIENS
Pôle européen de création et de production

Appel à candidature

Art, villes & paysage - Hortillonnages Amiens

Création d'un jardin

sur le parvis de la Maison de la Culture d'Amiens

Annexe 5 : éléments relatifs à l'ouvrage souterrain

COPIE

VED
↓
Agne

Gilles DUEZ
Architecte D.P.L.G.
Van H. LUU
Architecte D.E.S.A.
Urbaniste AUTG
Expert Judiciaire

D.A.U.E. VOIES - CIRCULATION
28 JUIN 1993
ARRIVÉ

98_06_3316 / 17141651

Monsieur Hubert HENNO
Ajoint au Maire
BP 2720
80027 AMIENS CEDEX

Réf. :
M.C.A.

Affaire suivie par Mme HURE

Amiens, le 05.05.93

Monsieur l'Ajoint au Maire,

En réponse à votre courrier du 23 Avril, je vous prie de trouver ci-joint les éléments dont nous disposons pour les surcharges admissibles sur la dalle du parvis de la Maison de la Culture.


Ce tableau figure sur les plans béton originaux.

Espérant que ces renseignements vous seront utiles, je vous prie de croire, Monsieur l'Ajoint au Maire, l'assurance de mes sentiments dévoués.


Bien cordialement



PJ : Tableau des surcharges sur parvis.

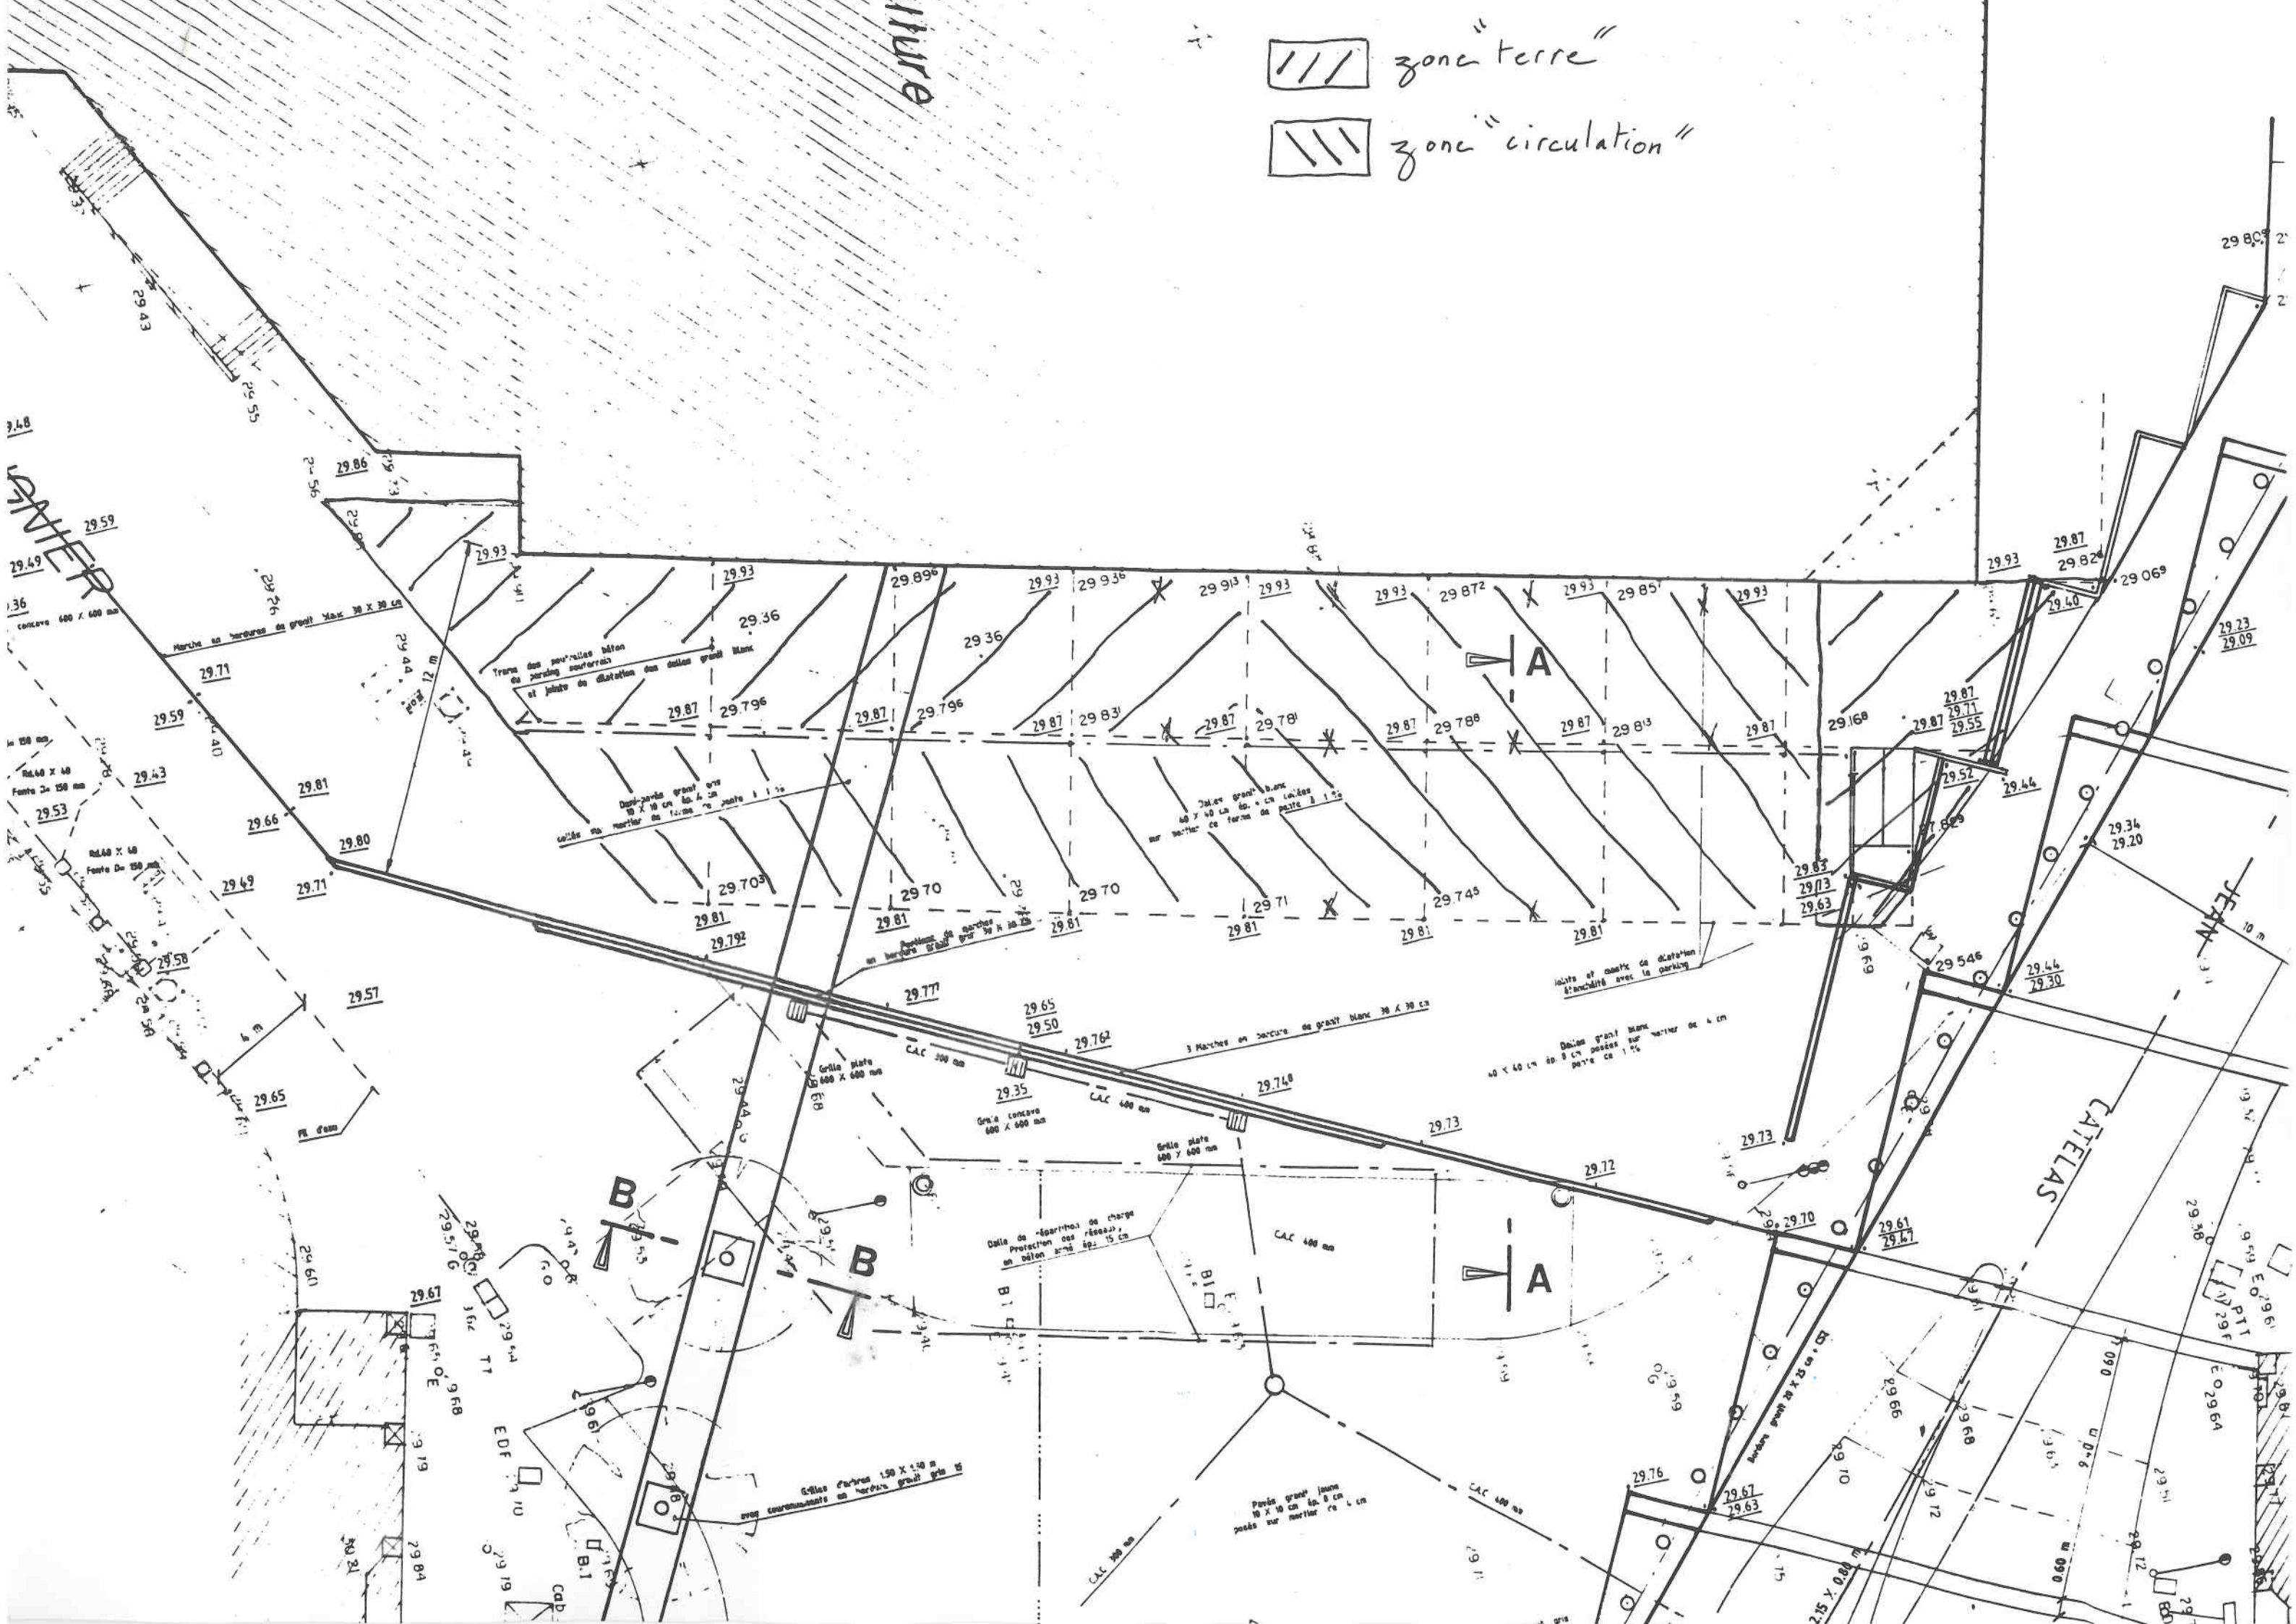

A: G DUEZ
De: JPDRECC
Date: 05/05/03
Fax no.
Fax no.
Nb de pages: 1
Bloc Post-IT™ - Réf. 7669

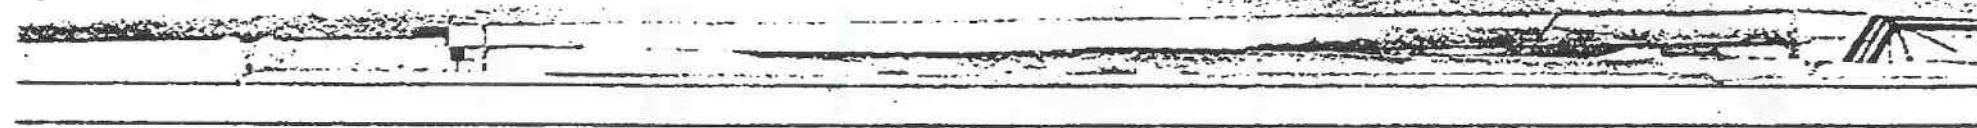

SURCHARGES

ZONE TERRES

ZONE CIRCULATION CAMIONS

Forme de pente : 200 Kg.
Etanchéité + protection d'étanchéité : 130 Kg.
0,40 de terre : 640 Kg.
Surcharge libre : 200 Kg.
Total : 1.170 Kg.

1170KG

Forme de pente : 200 Kg.
Etanchéité + protection d'étanchéité : 130 Kg.
Surcharge libre : 330 Kg.
+ 500 Kg/m
ou circulation camion pompier de 12 T
et surcharge libre 500 Kg. autour du camion.

830KG

Appel à candidature
Art, villes & paysage - Hortillonnages Amiens
Création d'un jardin
sur le parvis de la Maison de la Culture d'Amiens

Annexe 6 : Projet BHNS

